

An aerial photograph of a residential neighborhood. The image shows a mix of green trees and grey-roofed houses. A road runs vertically through the center. In the lower-left corner, there is a large, modern building with a grey roof and a central courtyard. The text is overlaid on the image.

BEIRATSSITZUNG

NEUBAU KINDER- UND FAMILIENZENTRUM

6 Gruppiger Kindergarten am Heidbergstift
Bremen - Lesum



KATASTERPLAN



Maßstab 1:1000

0 10 50 100 m

V.a.r.W. Flur 367

Die Planunterlage weist im Geltungsbereich des Bebauungsplanes die Flurstücke mit ihren Grenzen und Bezeichnungen in Übereinstimmung mit dem Liegenschaftskataster nach. Sie hat eine für den Zweck der Planung ausreichende geometrische Genauigkeit. Der Gebäudennachweis entspricht dem Stand vom ... Juli 1981.

Bremen, den 13. November 1981
Kataster- und Vermessungsverwaltung
im Auftrag
Bomstedt
Obervermessungsrat


0 10 50 100 m

Die Planunterlage weist im Geltungsbereich des Bebauungsplanes die Flurstücke mit ihren Grenzen und Bezeichnungen in Übereinstimmung mit dem Liegenschaftskataster nach. Sie hat eine für den Zweck der Planung ausreichende geometrische Genauigkeit. Der Gebäudenachweis entspricht dem Stand vom 1. Juli 1981.


Bremen, den 13. November 1981
Kataster- und Vermessungsverwaltung
im Auftrag

Bombardier
Obervermessungsrat


RAHMENPLAN

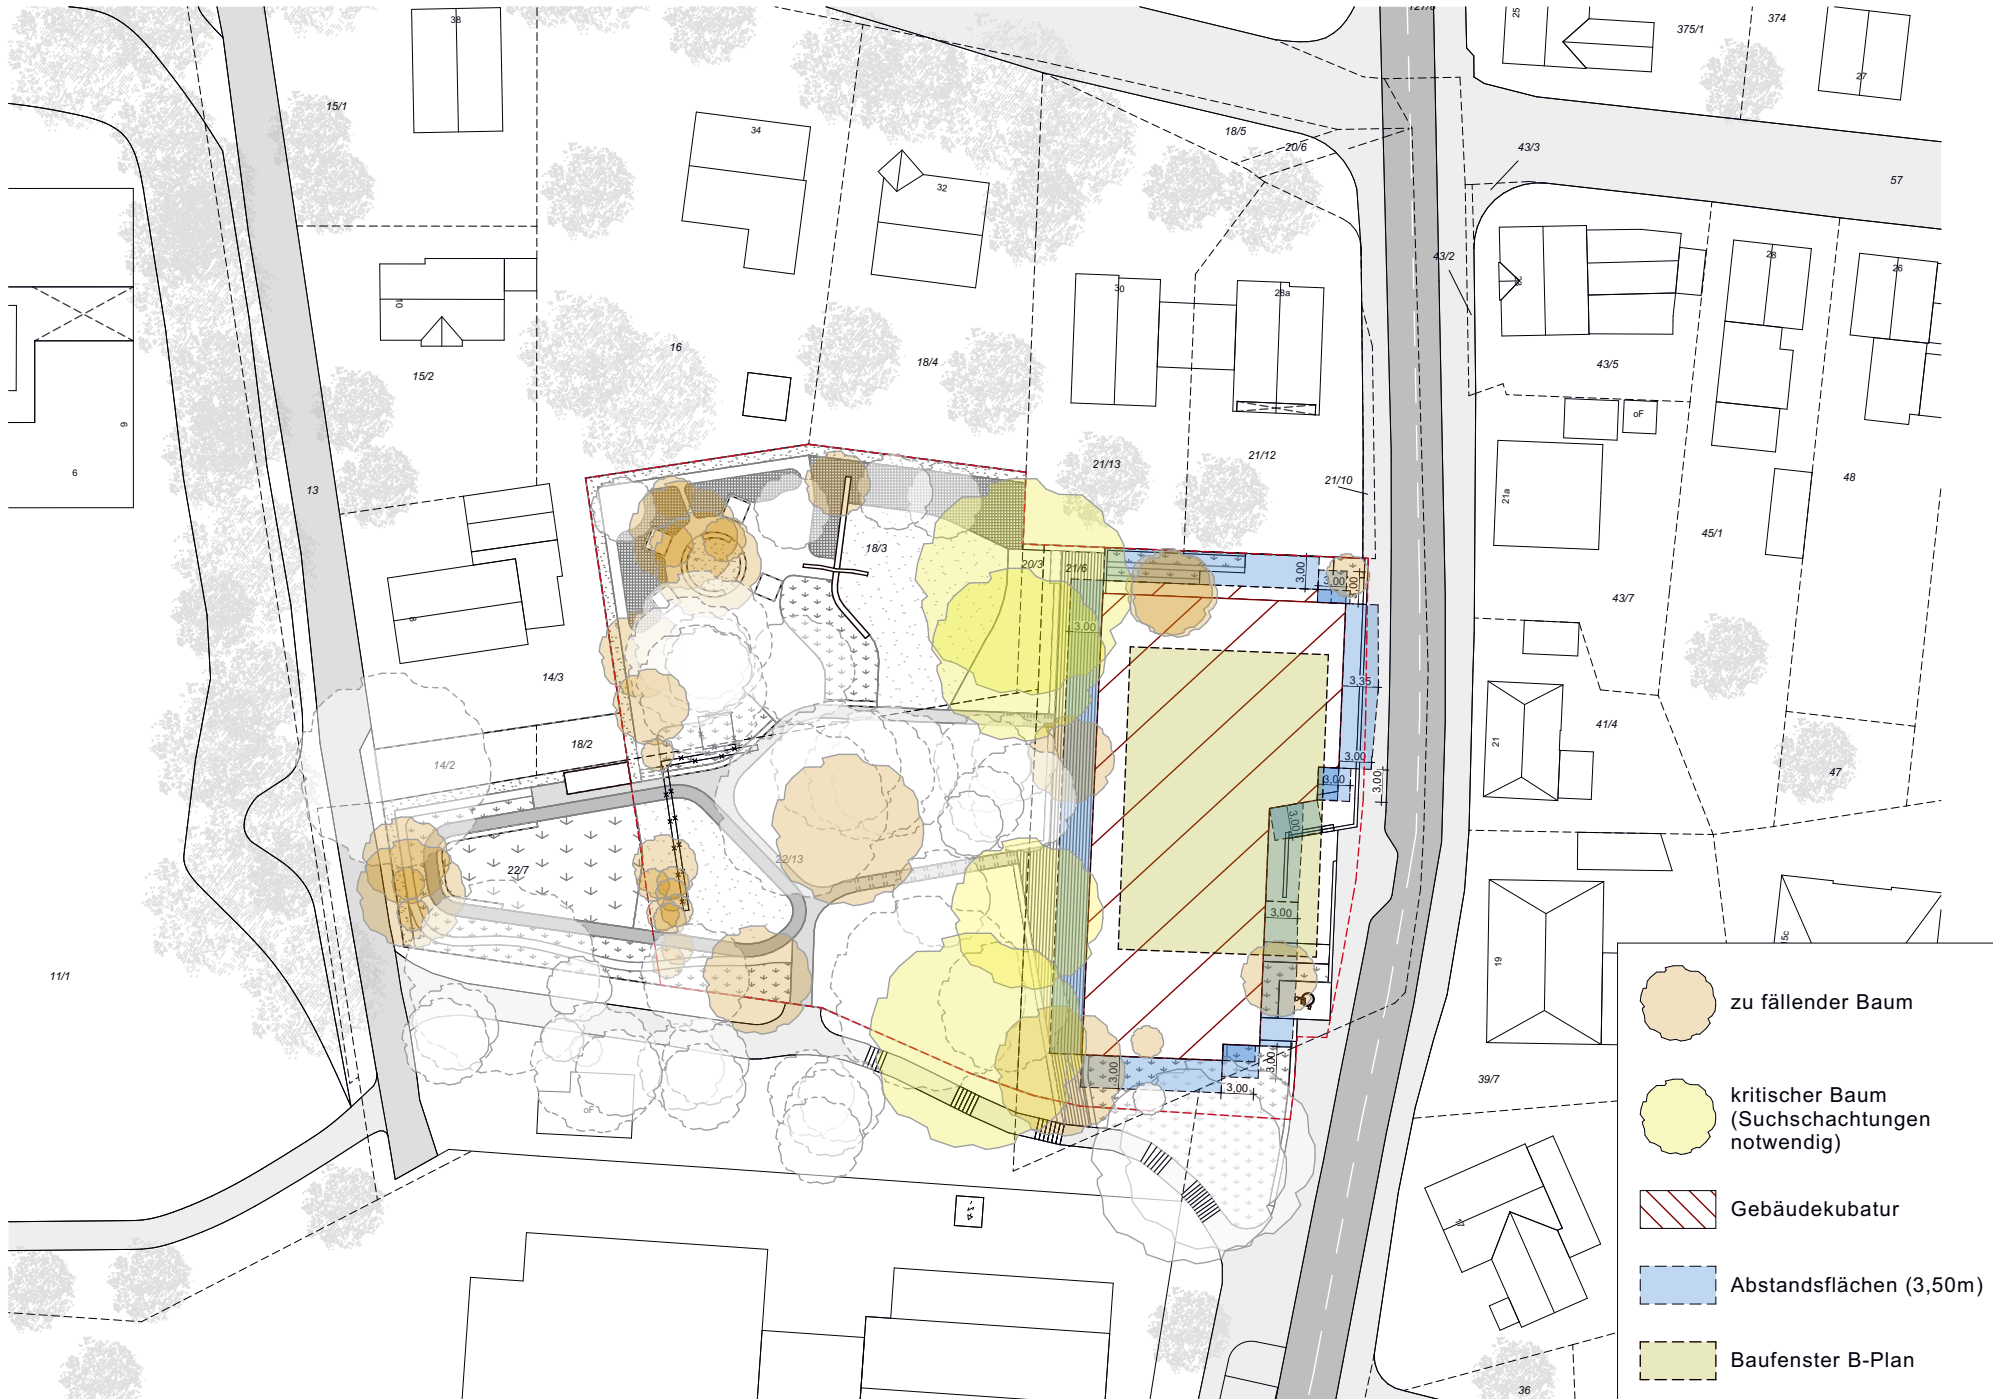


[illegible]

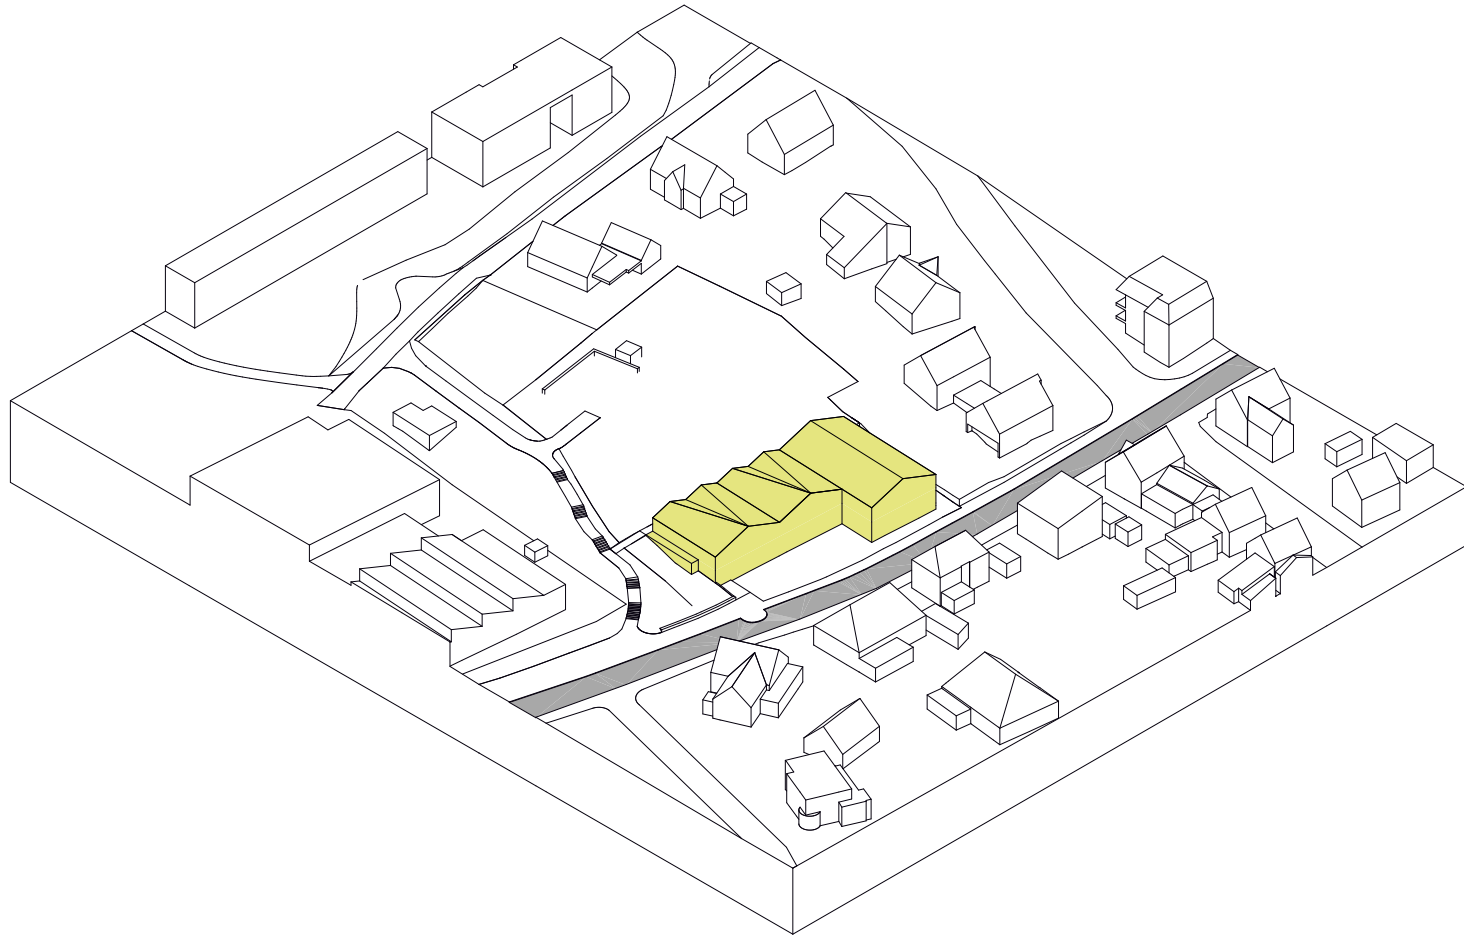

GRUNDRISS EG

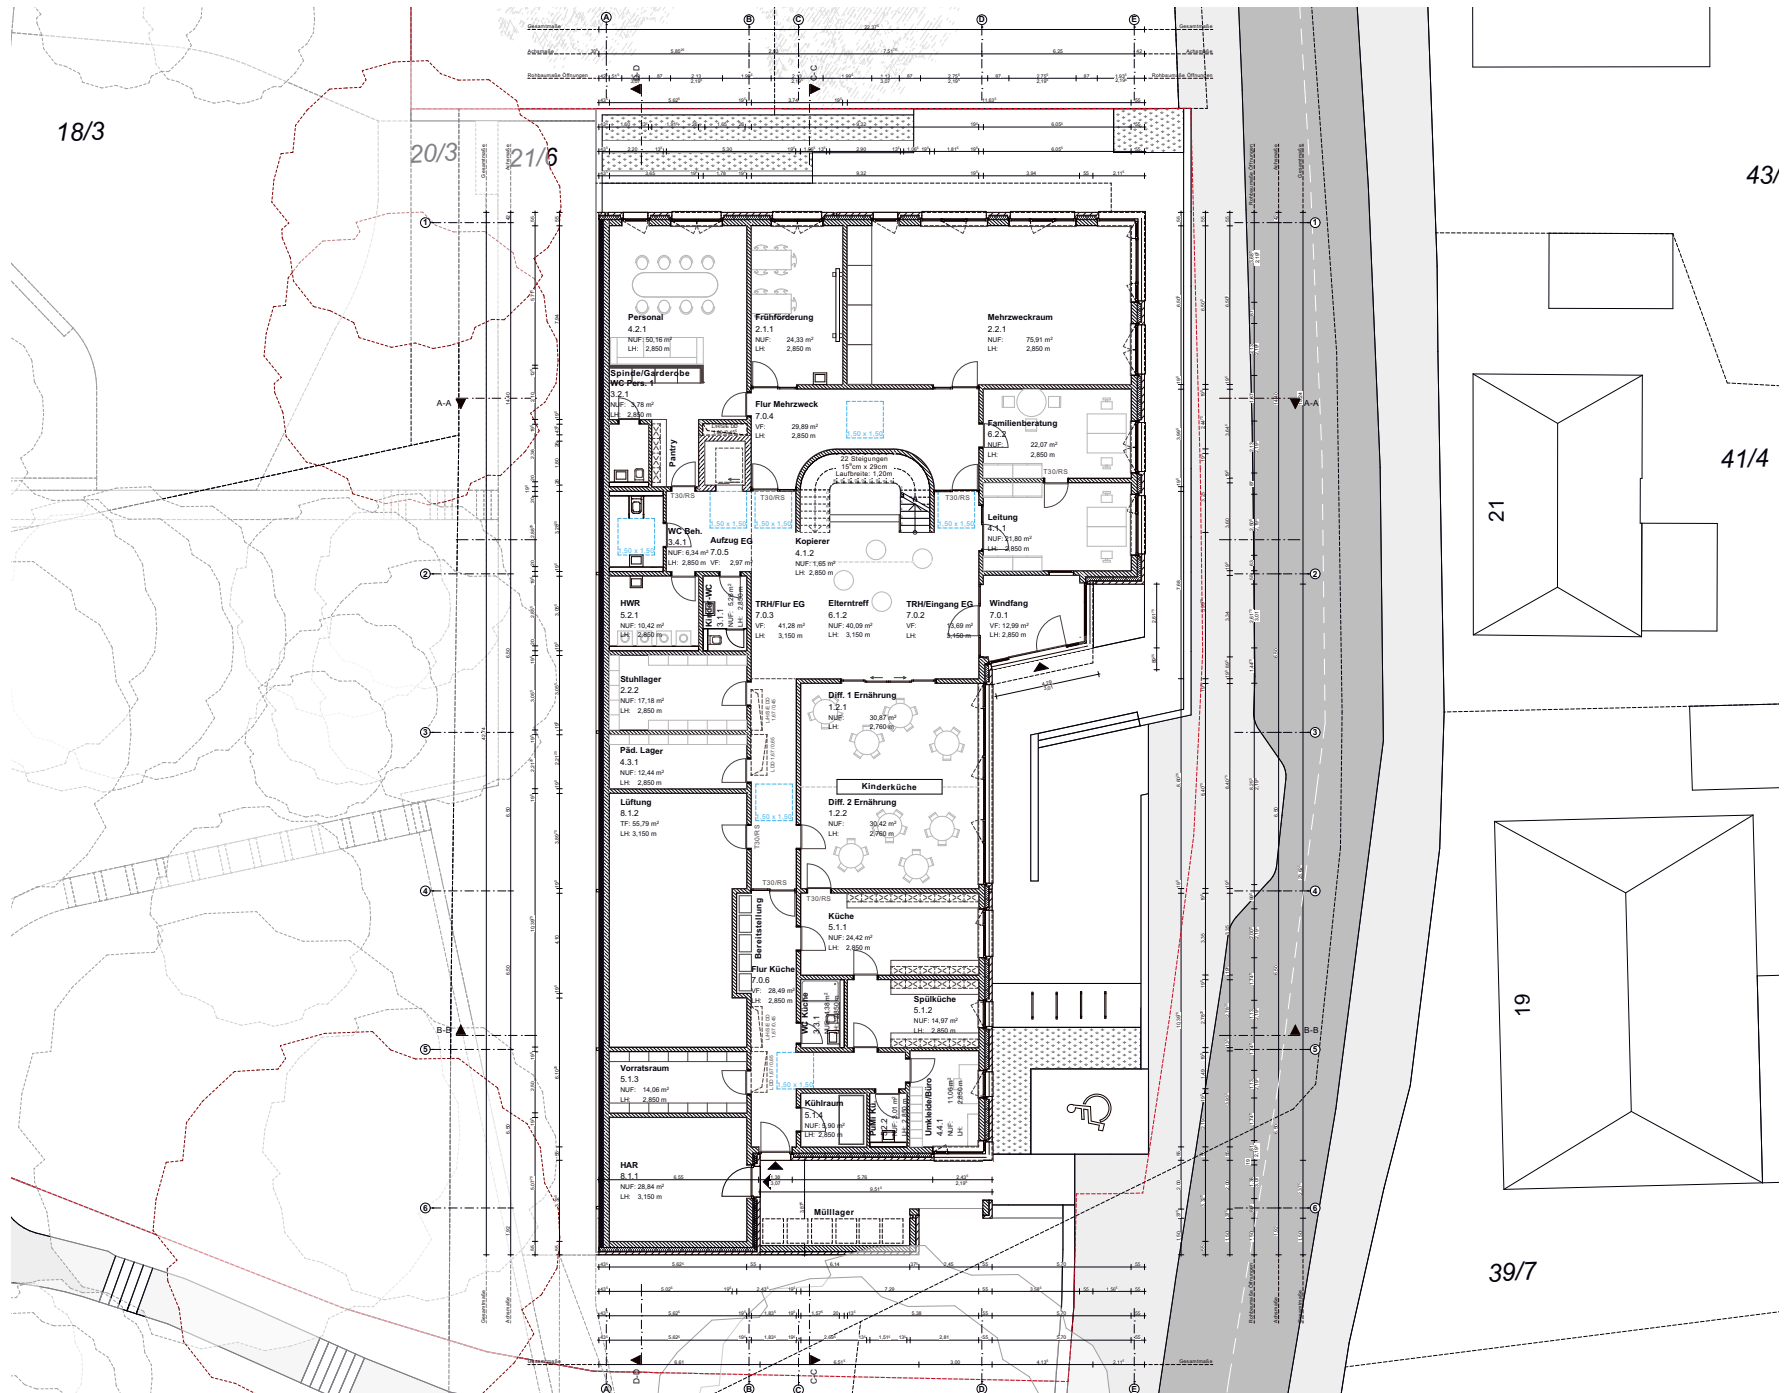


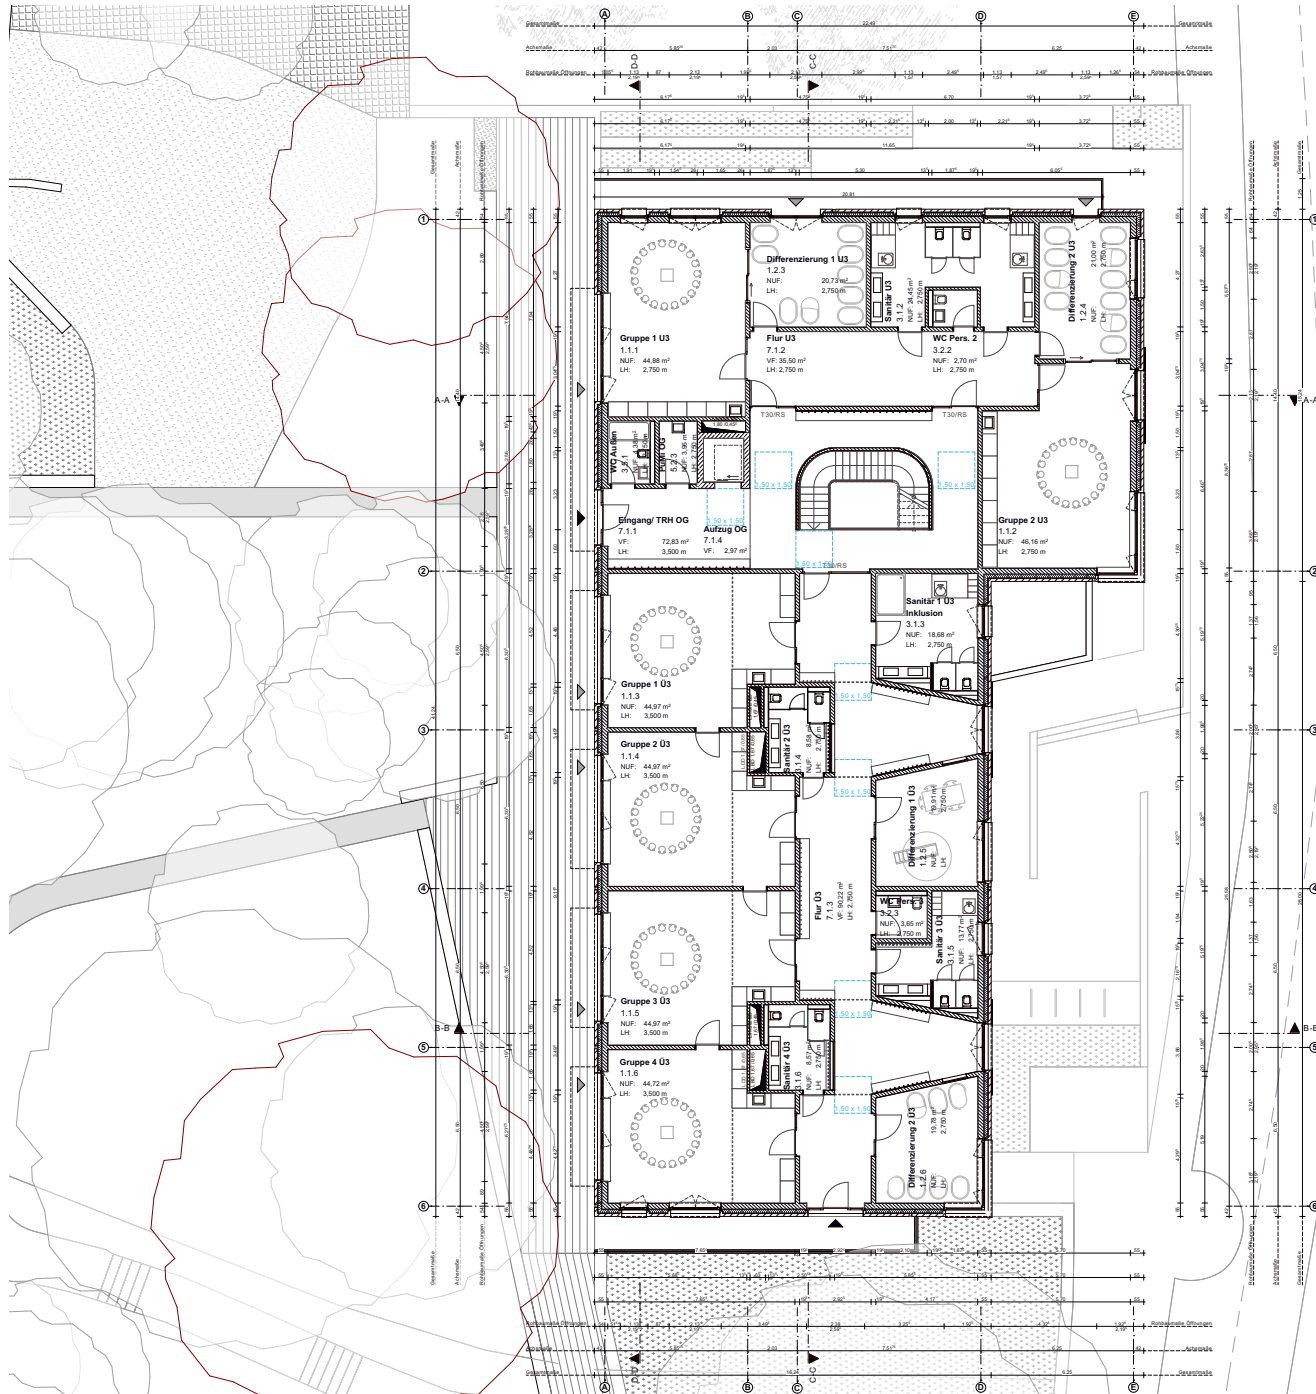

SCHNITTE




Schnitt A-A

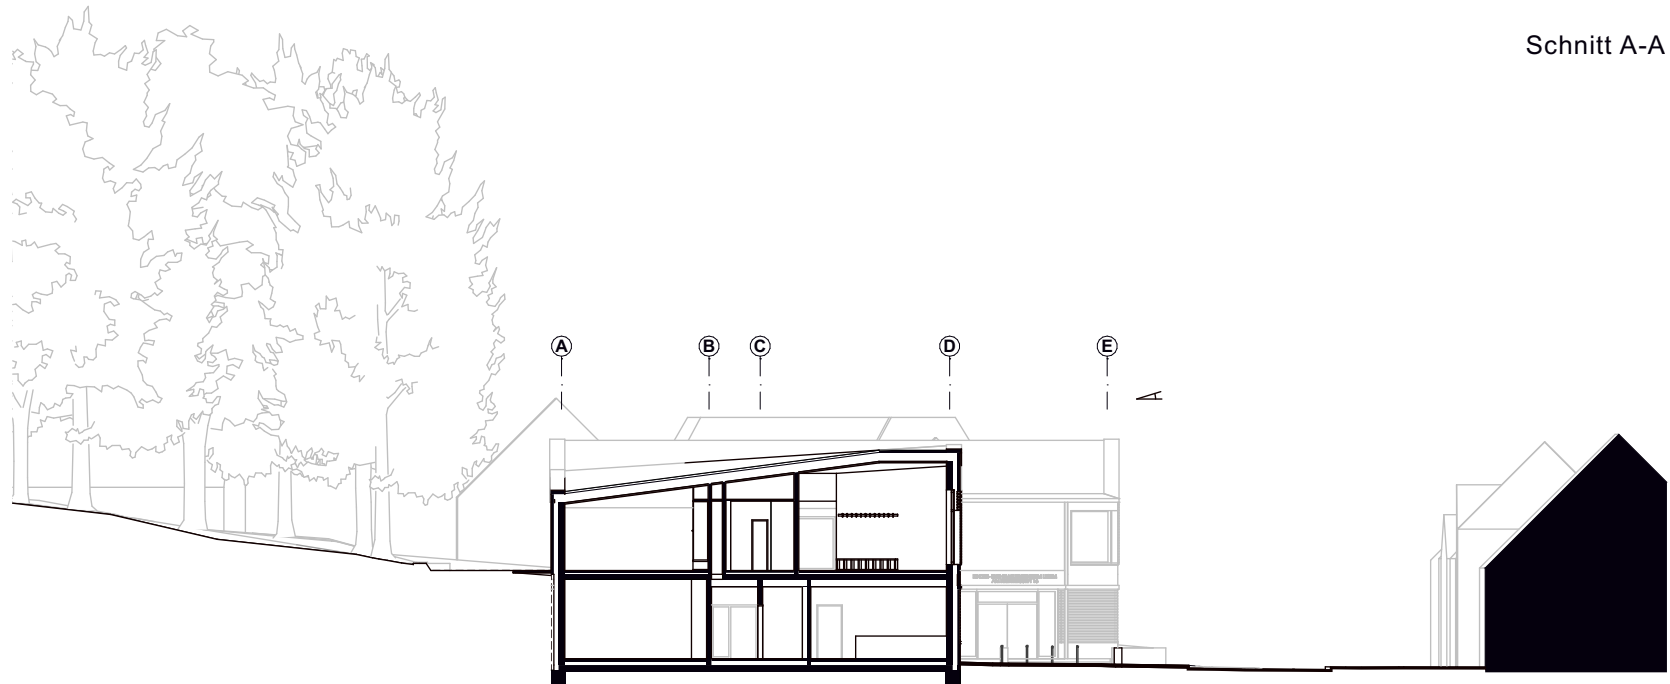


Schnitt B-B

SCHNITTE

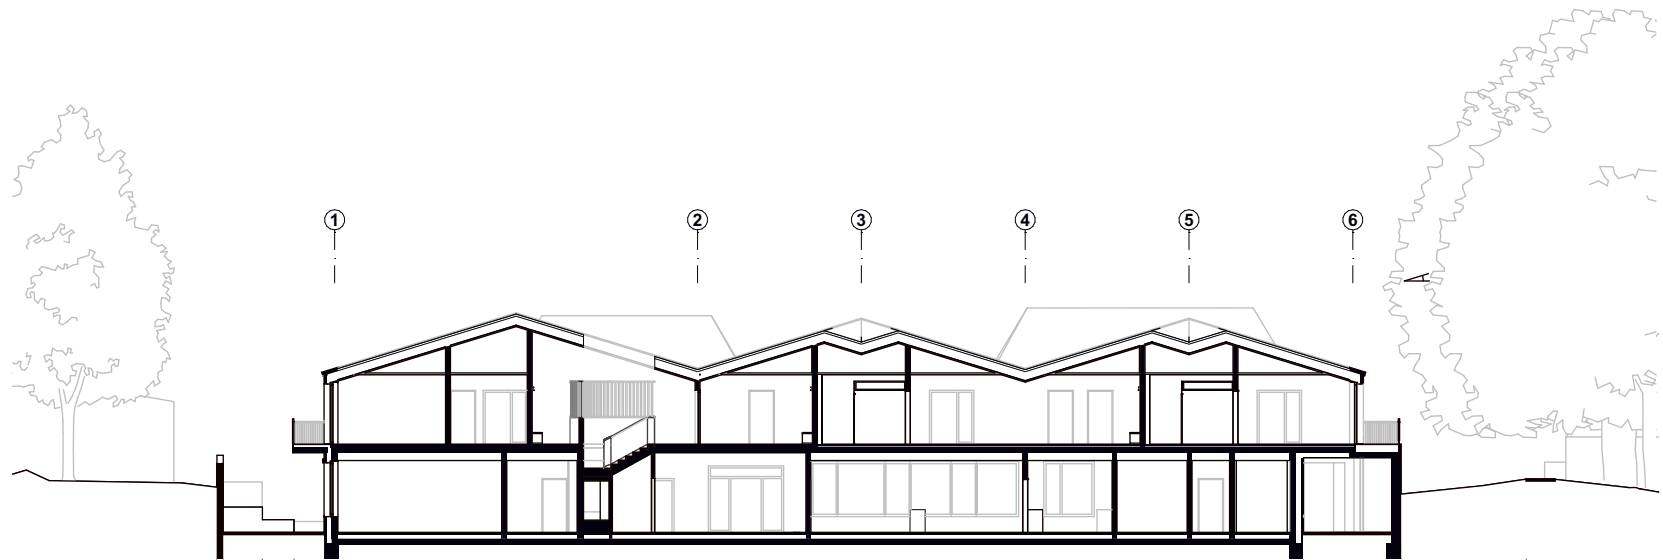

Schnitt C-C

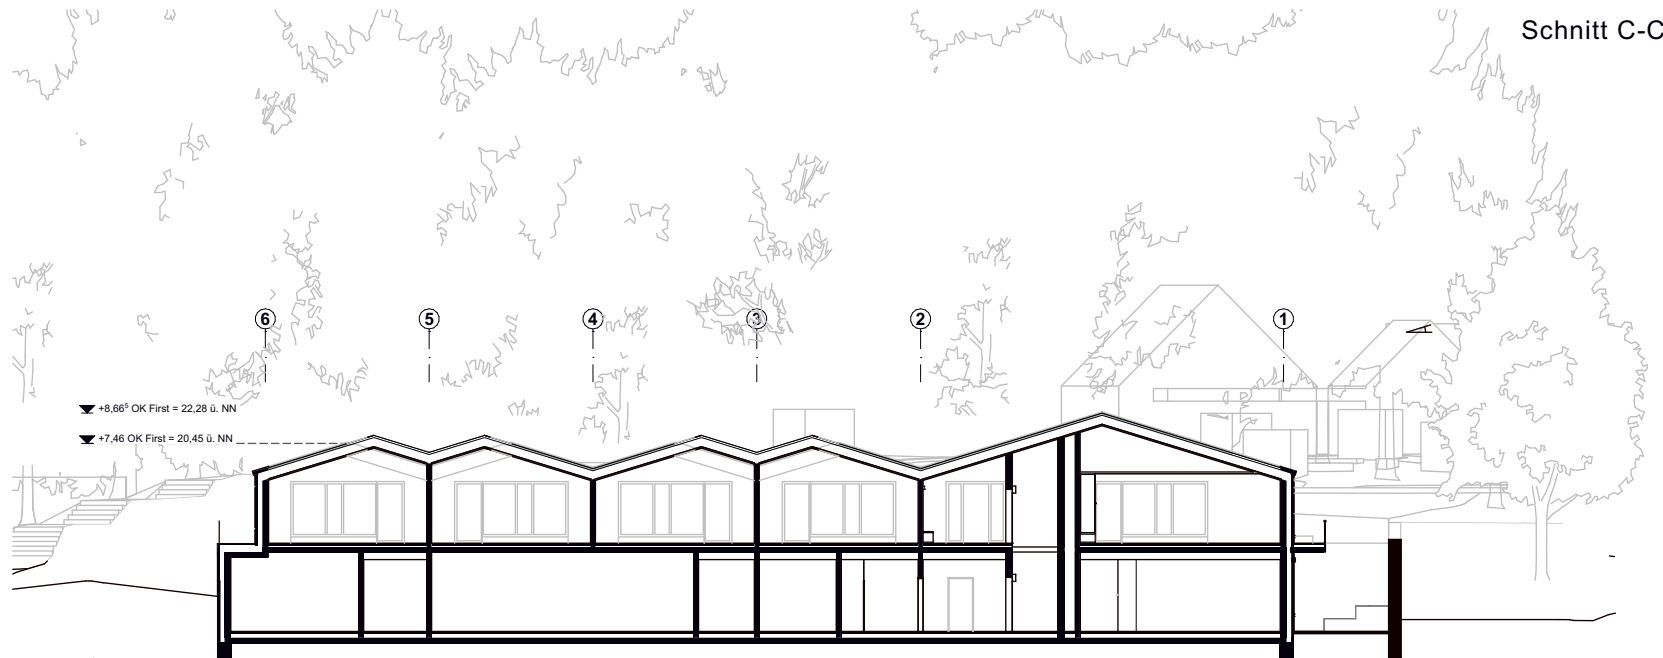

Schnitt D-D

ANSICHTEN




Ansicht Nord



Ansicht Süd

ANSICHTEN

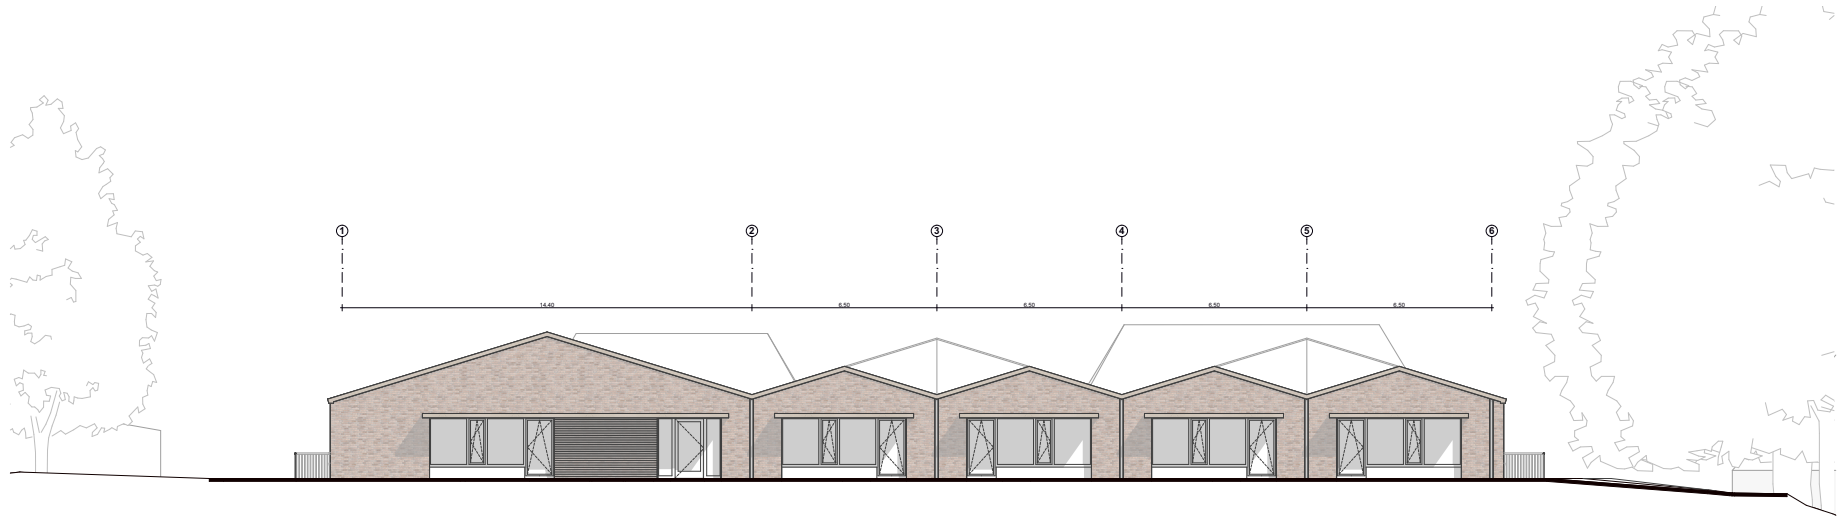

Ansicht West



Ansicht Ost

Ansicht Ost






3 geschützte Gehölze
zu fällen




- Anbindung Umgebung
- Aufteilung / Struktur Grundstück
- Adressbildung
- Stellplätze/ Verkehrliche Anbindung
- Baumbestand
- Artenschutz
- Barrierefreiheit
- Brandschutz

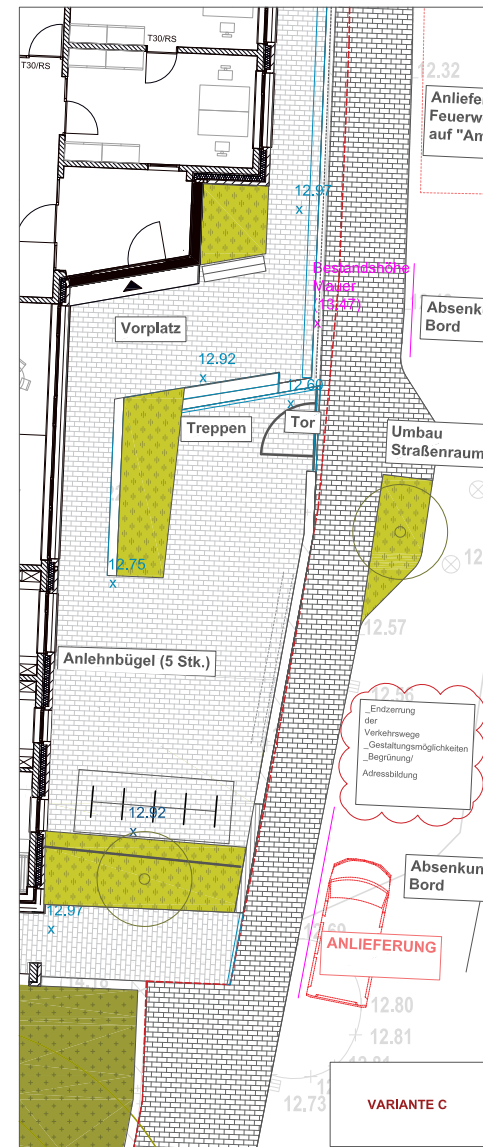

A
Bindertenstellplatz
auf dem Gelände
Konflikt - Verkehrsströme

B
Ein Stellplatz *und*
der Behindertenstellplatz auf dem
Gelände
Konflikt Verkehrsströme
beengte Vorplatzsituation

C
Ablösen der Stellplätze
Ausweisen eines
Behindertenstellplatz im Straßen-
raum „Am Heidbergstift“

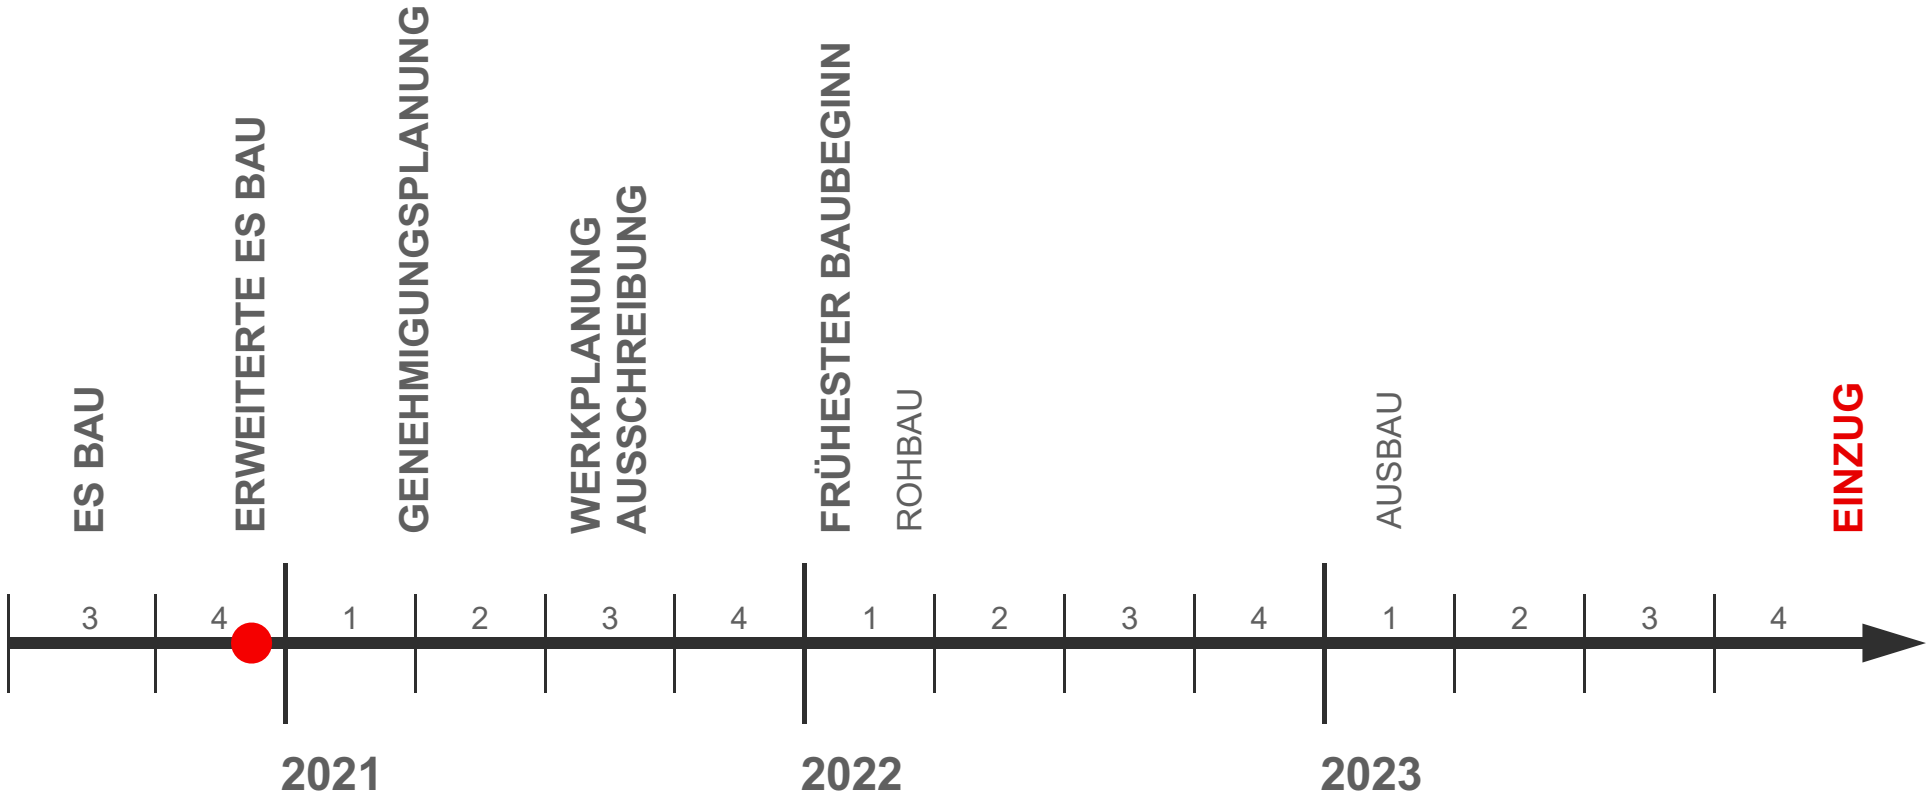

An aerial photograph of a residential neighborhood. The image shows a mix of green trees and grey-roofed houses. A road runs diagonally through the center. The text is overlaid on the image.

BEIRATSSITZUNG


INTERIM

6 Gruppiger Kindergarten am Heidbergstift
Bremen - Lesum







LAGEPLAN

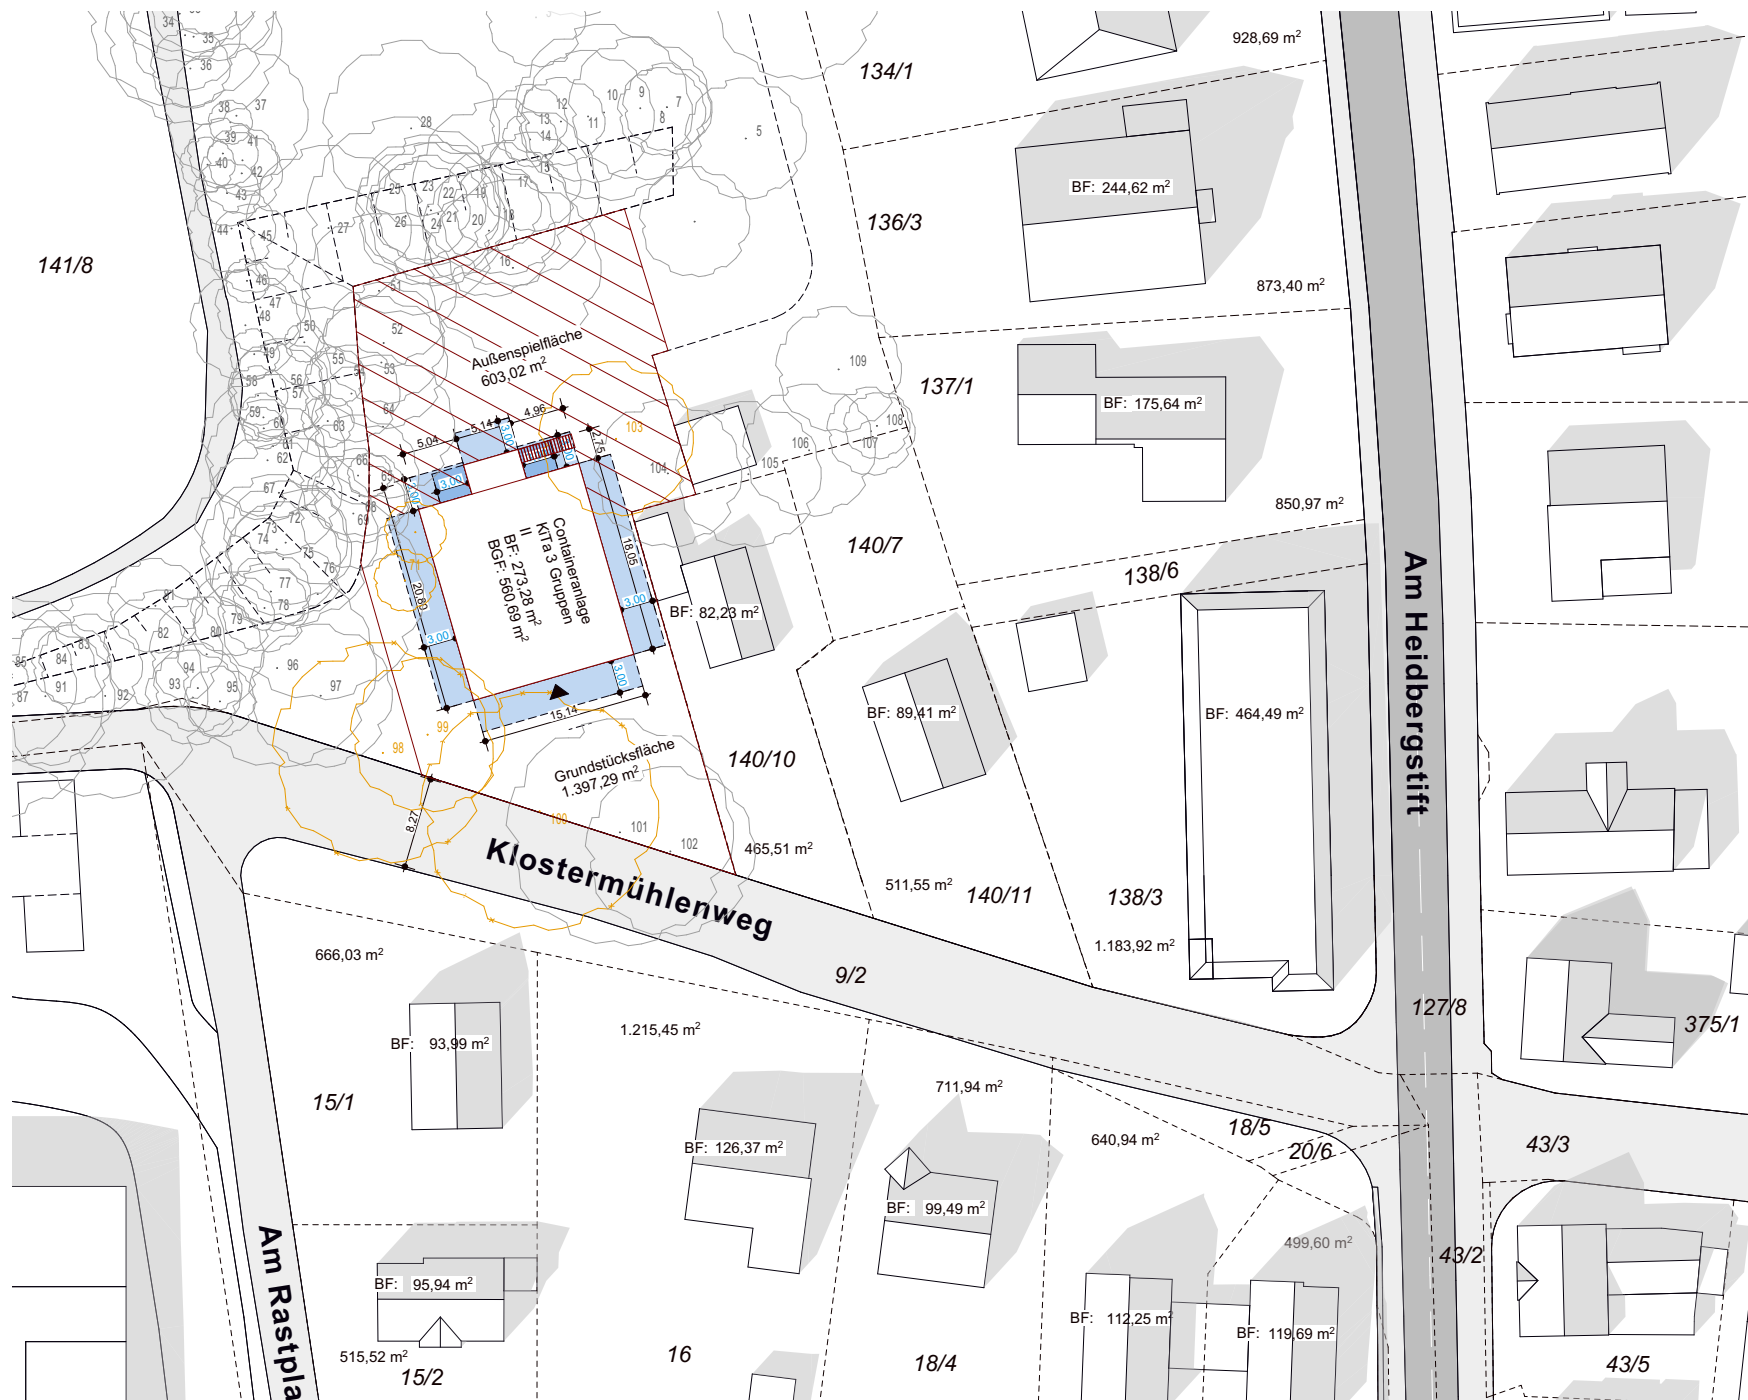

GRUNDRISSSE

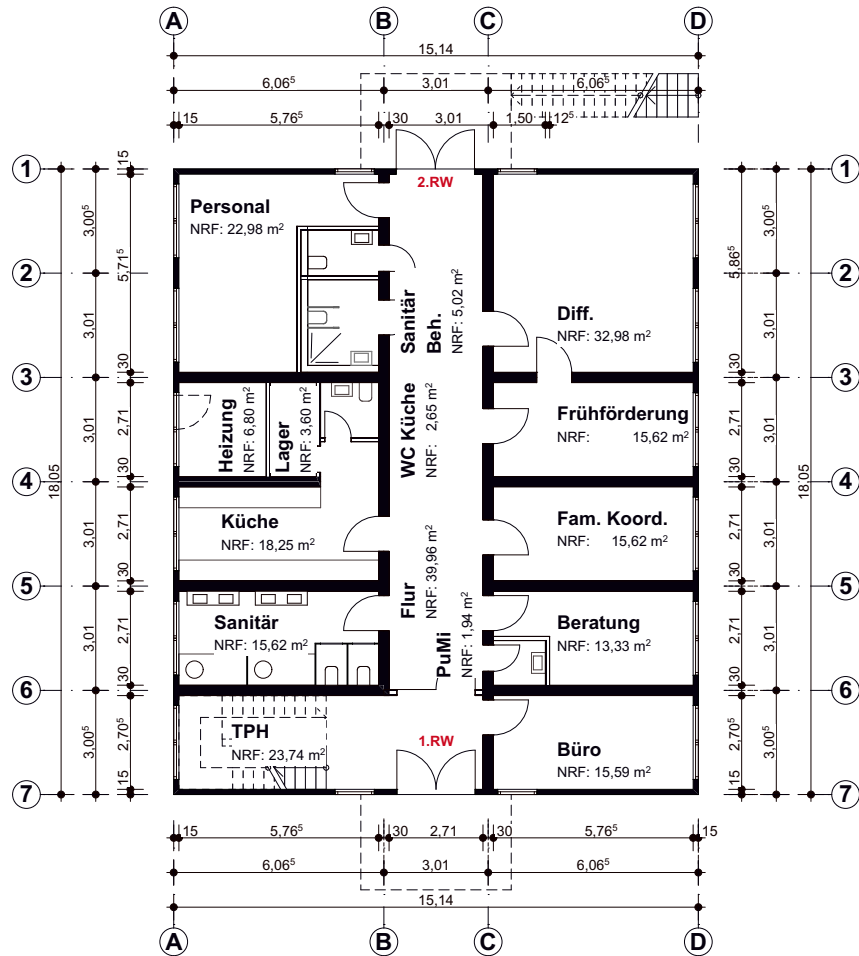

Erdgeschoss

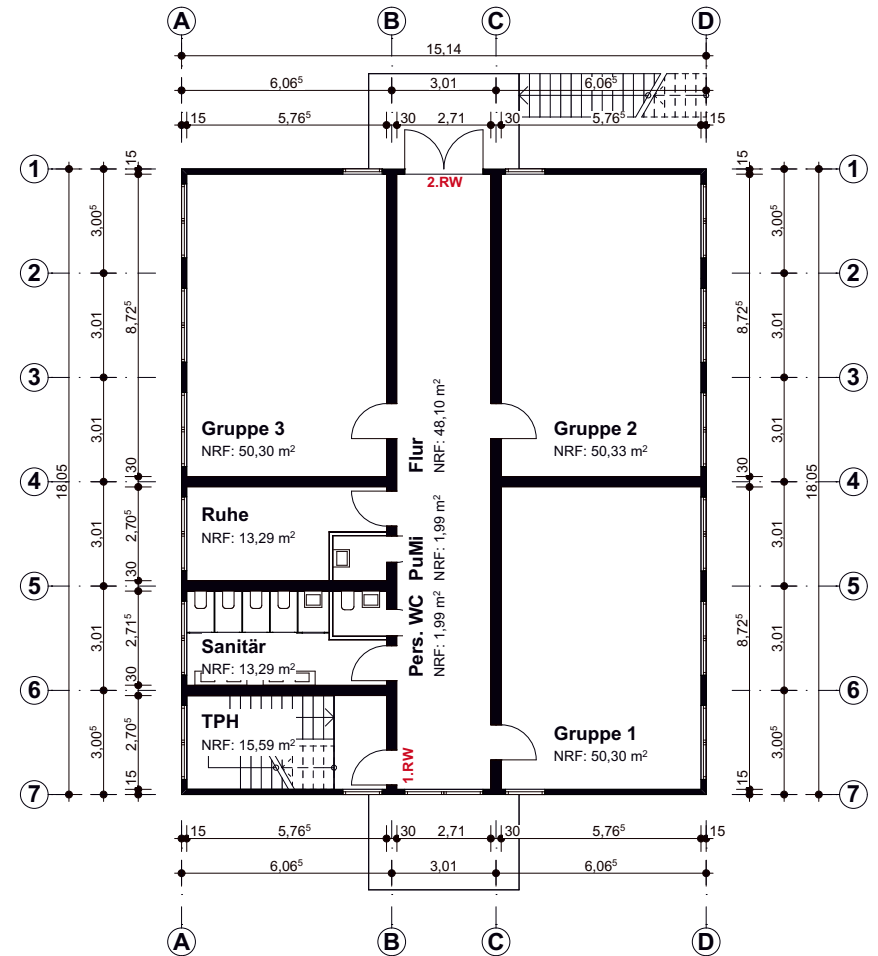

Obergeschoss

