



# Helsingborger Platz, Februar 2024





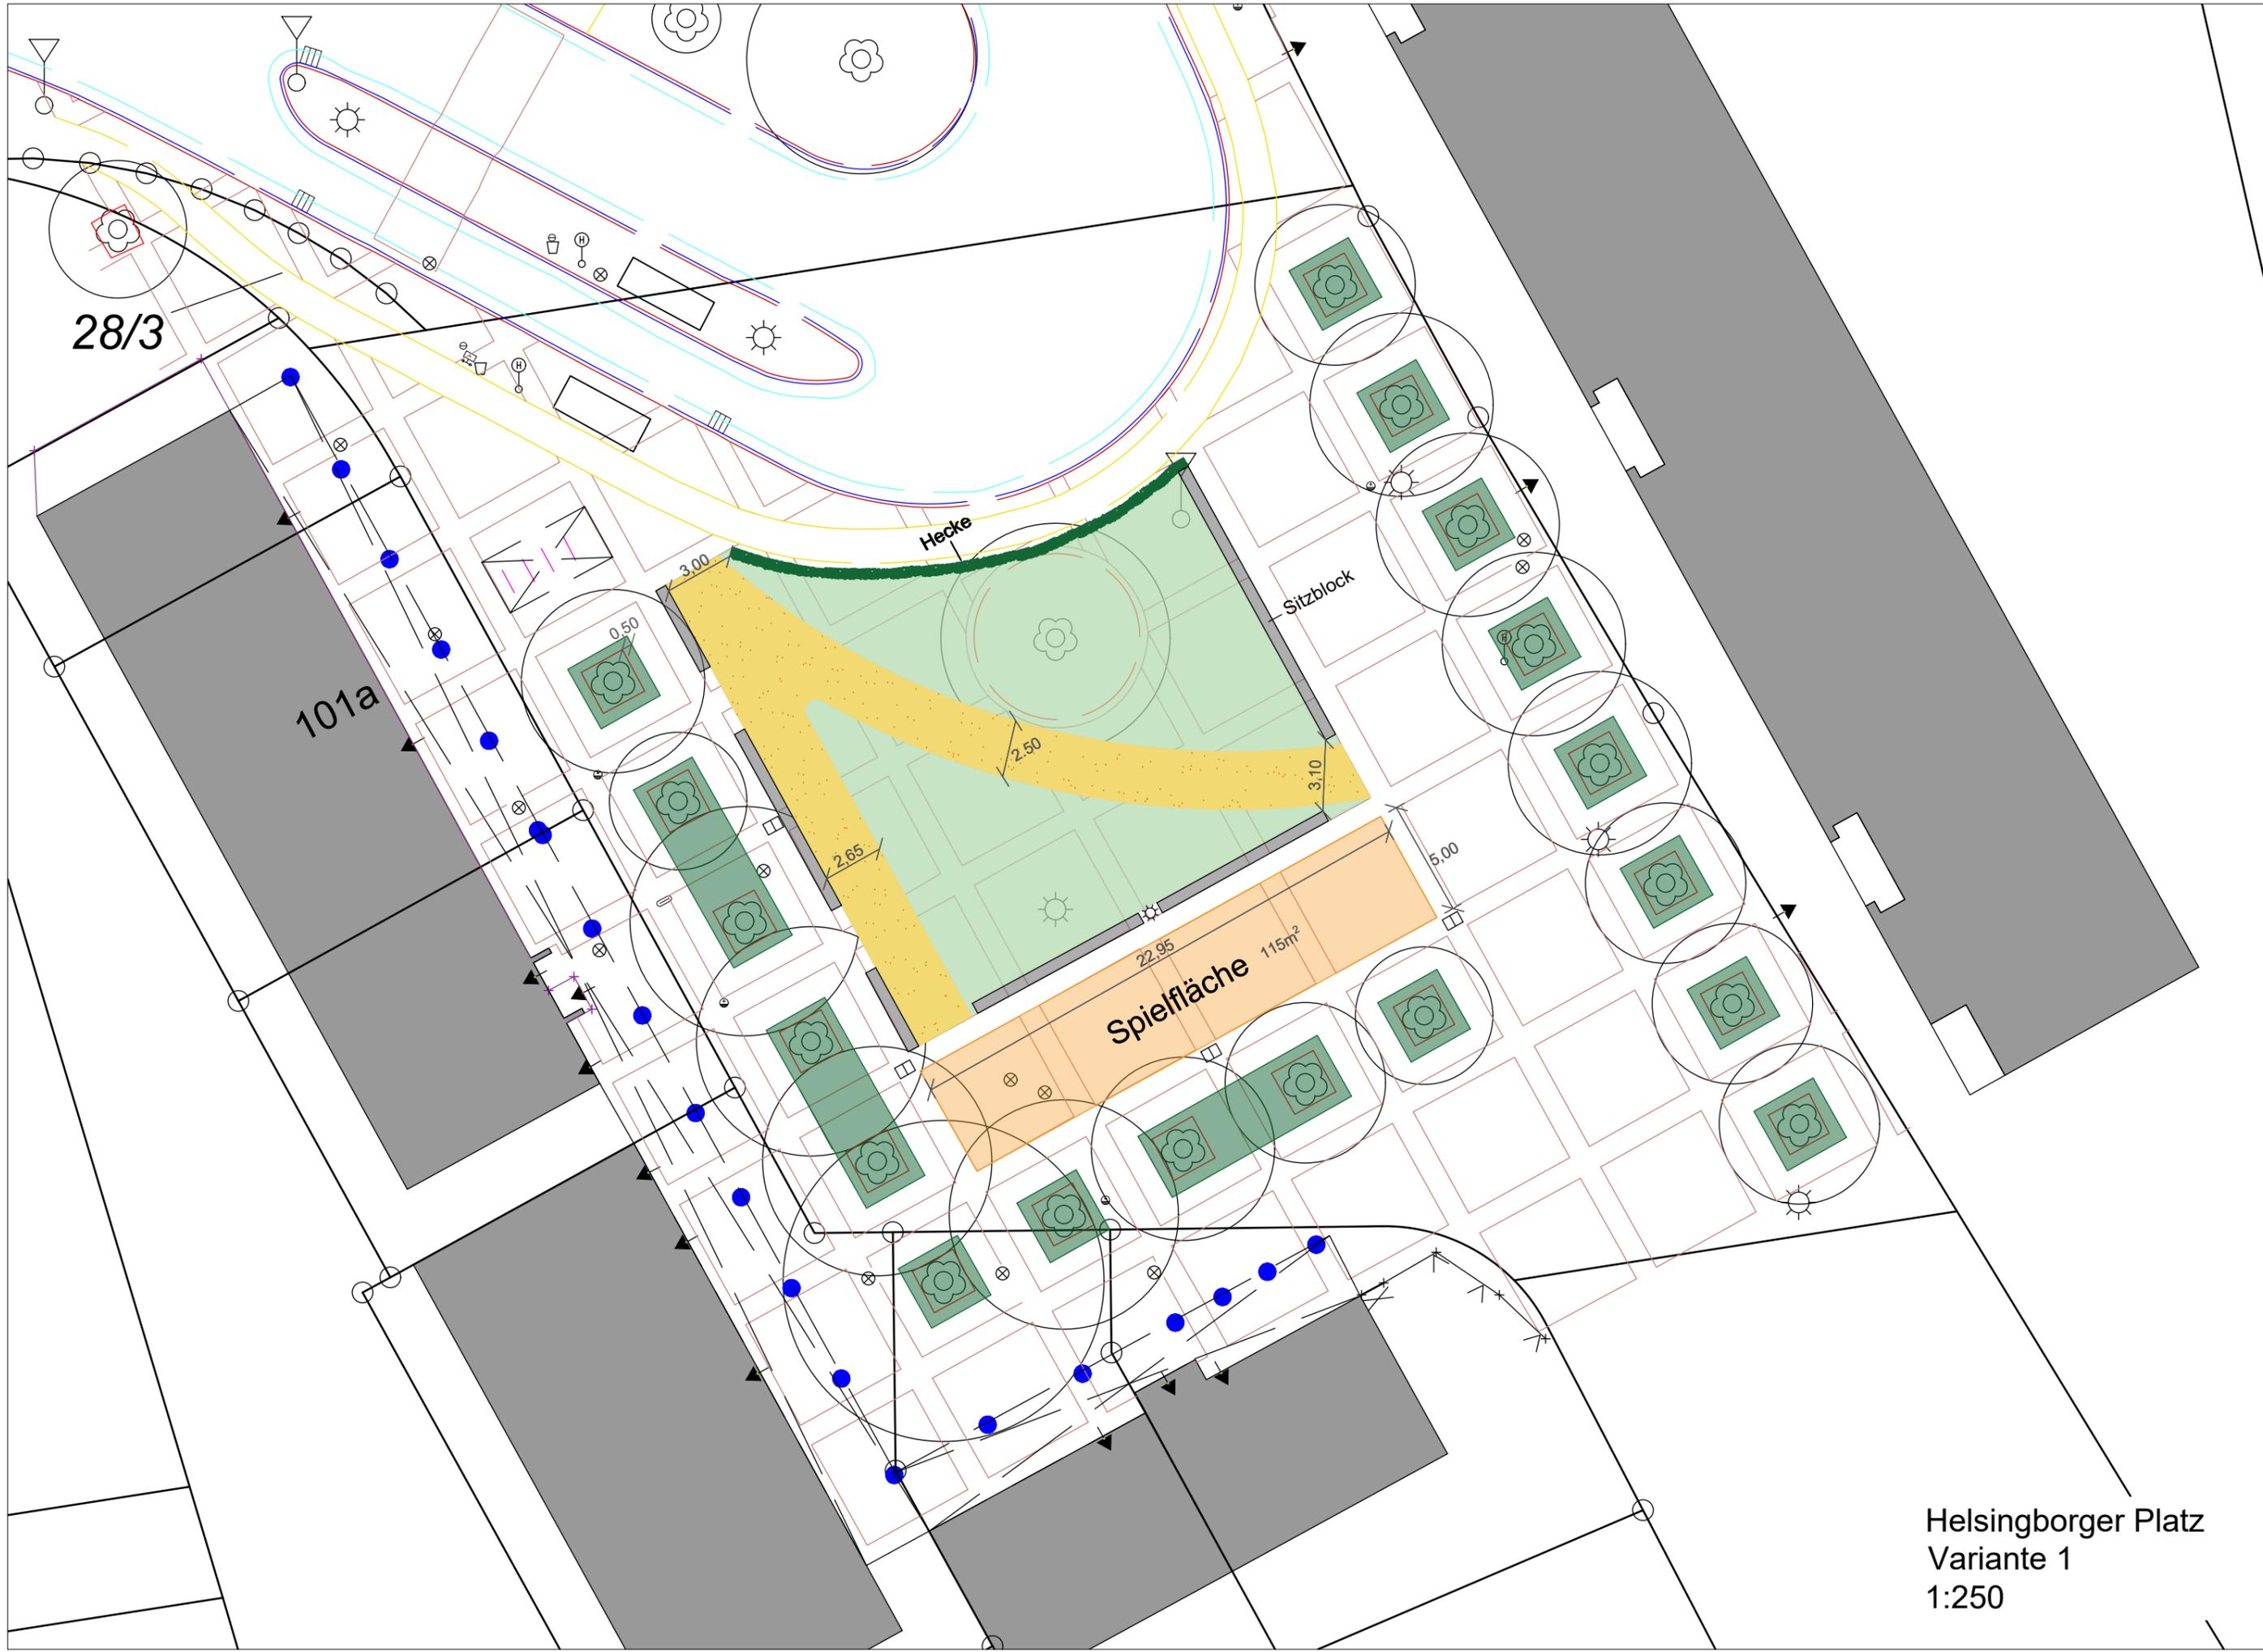

Helsingborger Platz  
Variante 1  
1:250

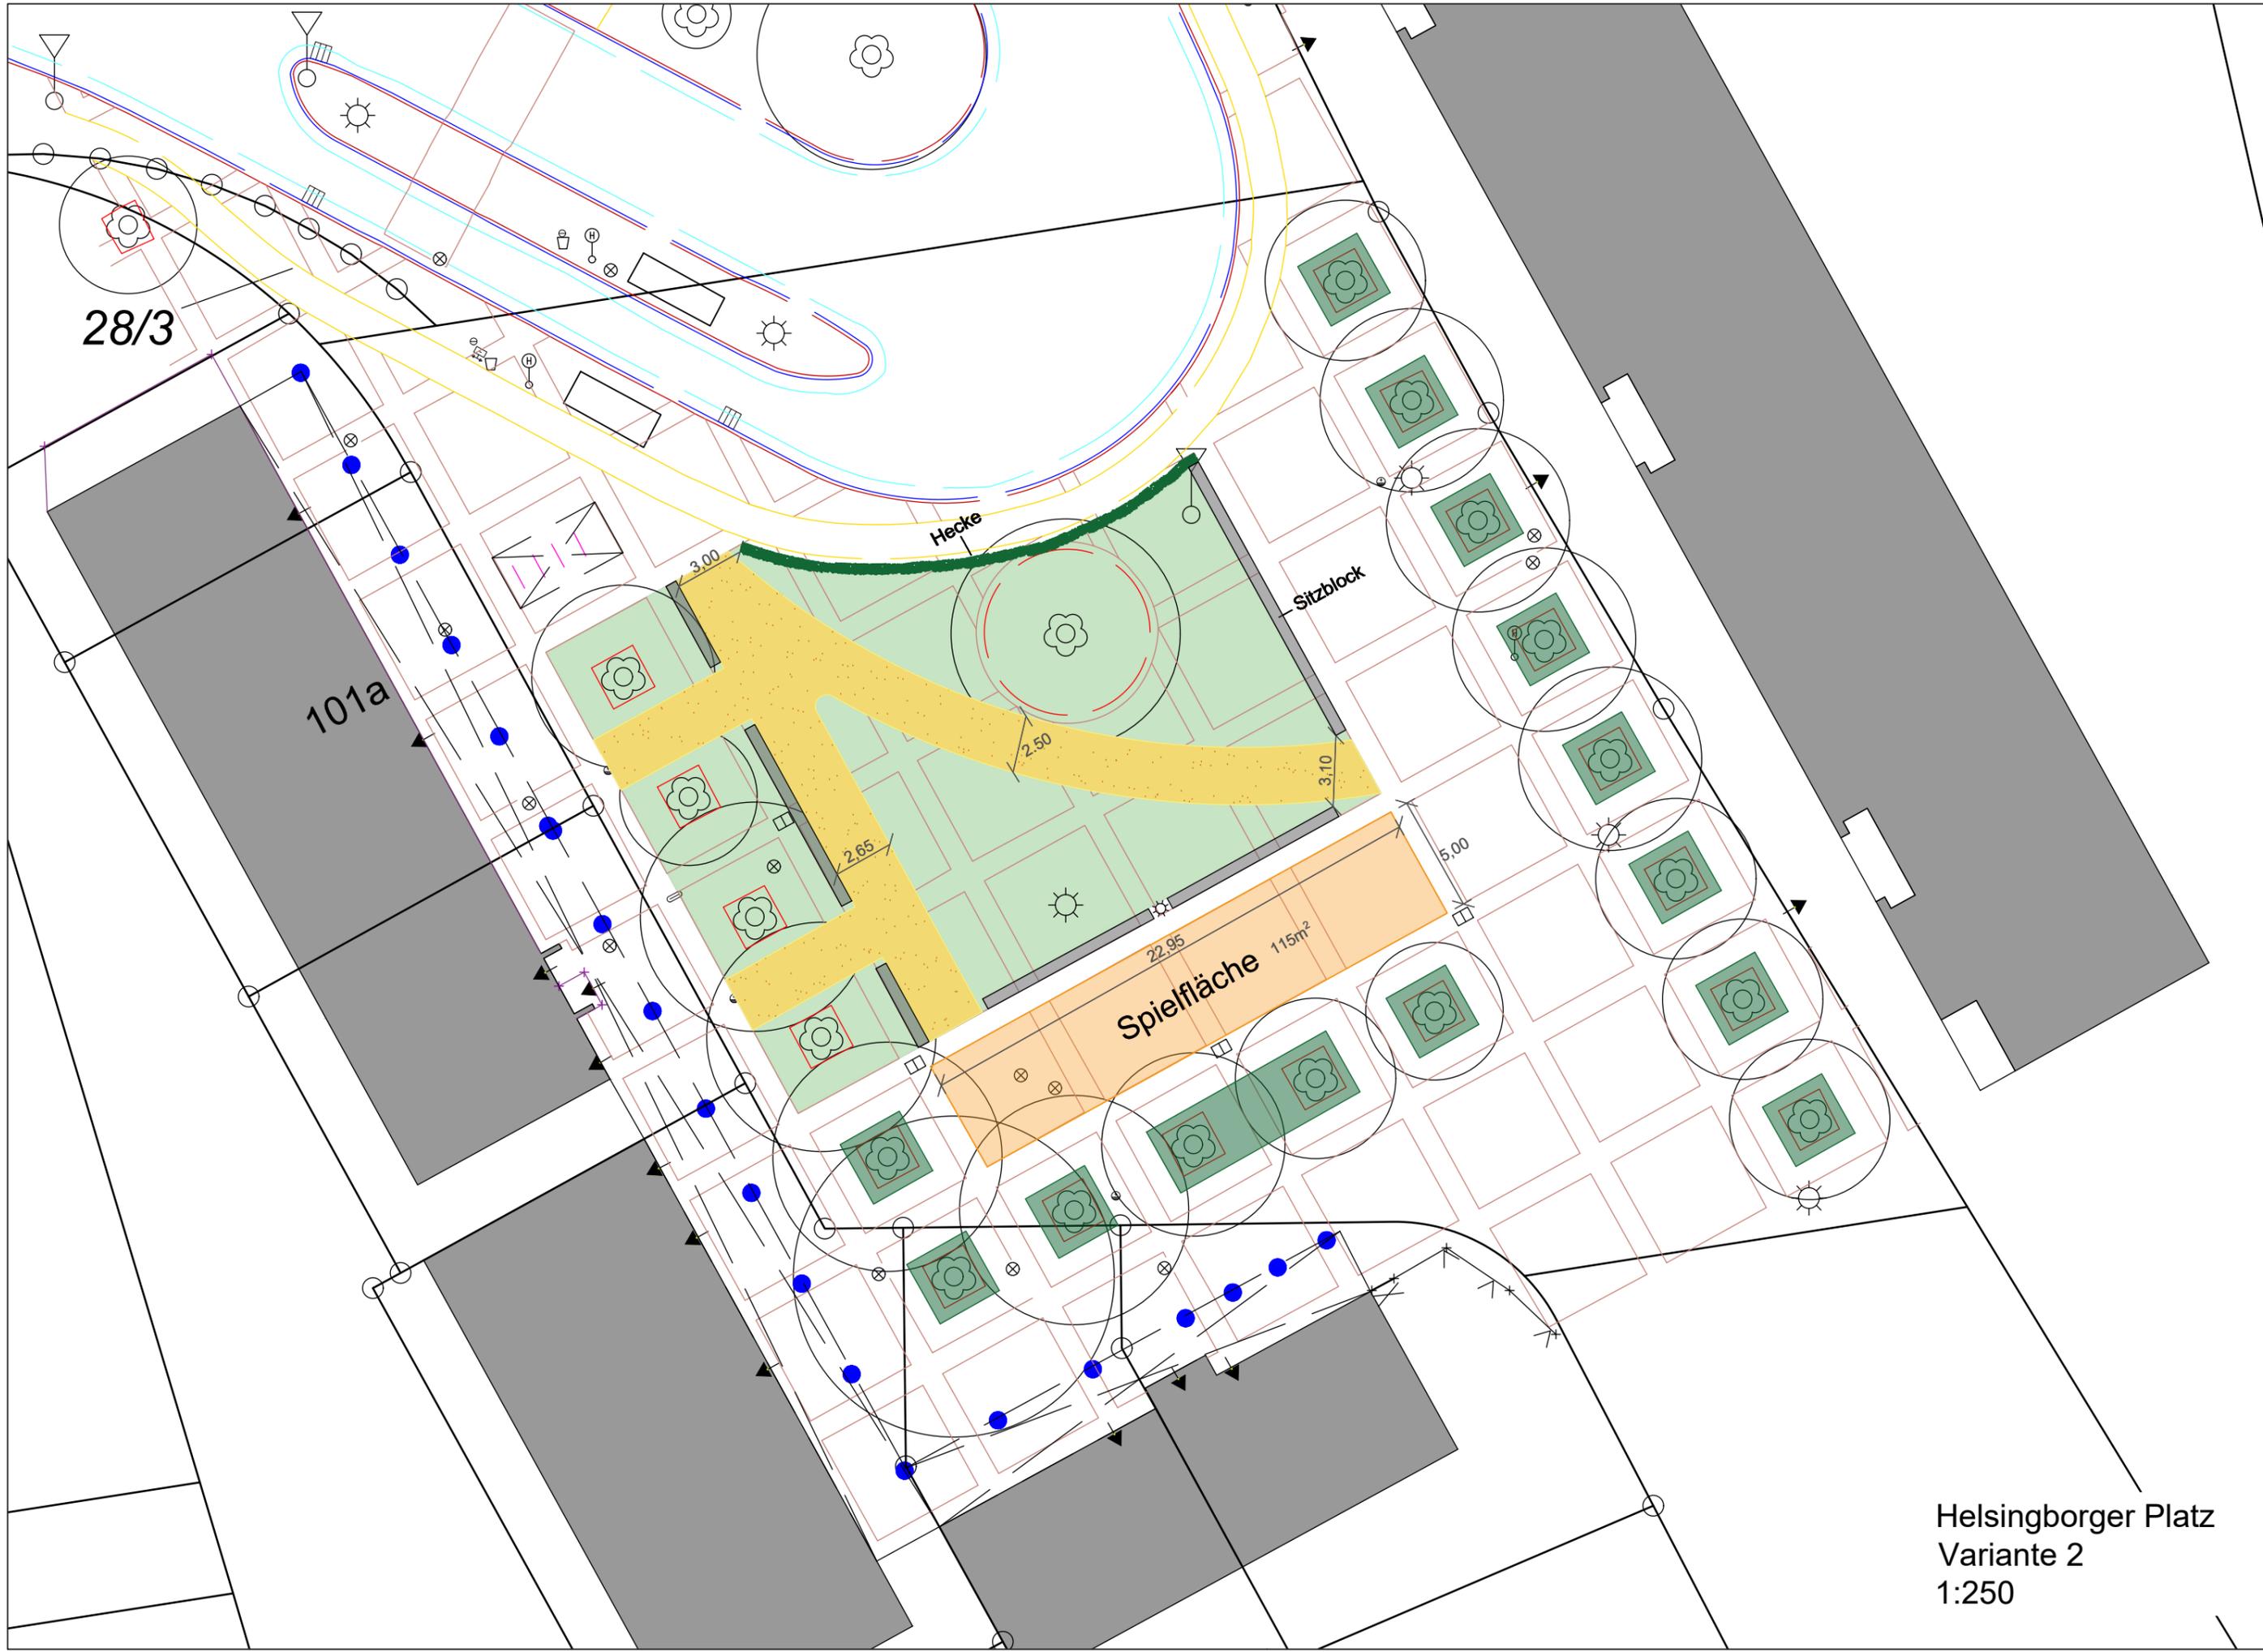

28/3

101a

Hecke

Sitzblock

Spielfläche 115m<sup>2</sup>

Helsingborger Platz  
Variante 2  
1:250