

Projekt "Lesum Zentrum 2" ehem. Sparkasse

Bauherr: Nord-Bau GmbH & Co. KG Planung: philipp romeiser_architekten















- Alle Maße sind in m, bis auf die angegebenen Abstände.

Lesum - Zentrum 2
- ehem. Sparkasse -
Hindenburgstraße 63 28717 Bremen
Umbau und Sanierung eines
Büro- und Geschäftshauses

Bauprojekt		G02
Baubetrieb -		
Grundriss Erdgeschoss		1:100
Projektant		
Projektant		
Nord-Bau GmbH & Co. KG		
Am Wall 190		
D-28195 Bremen		

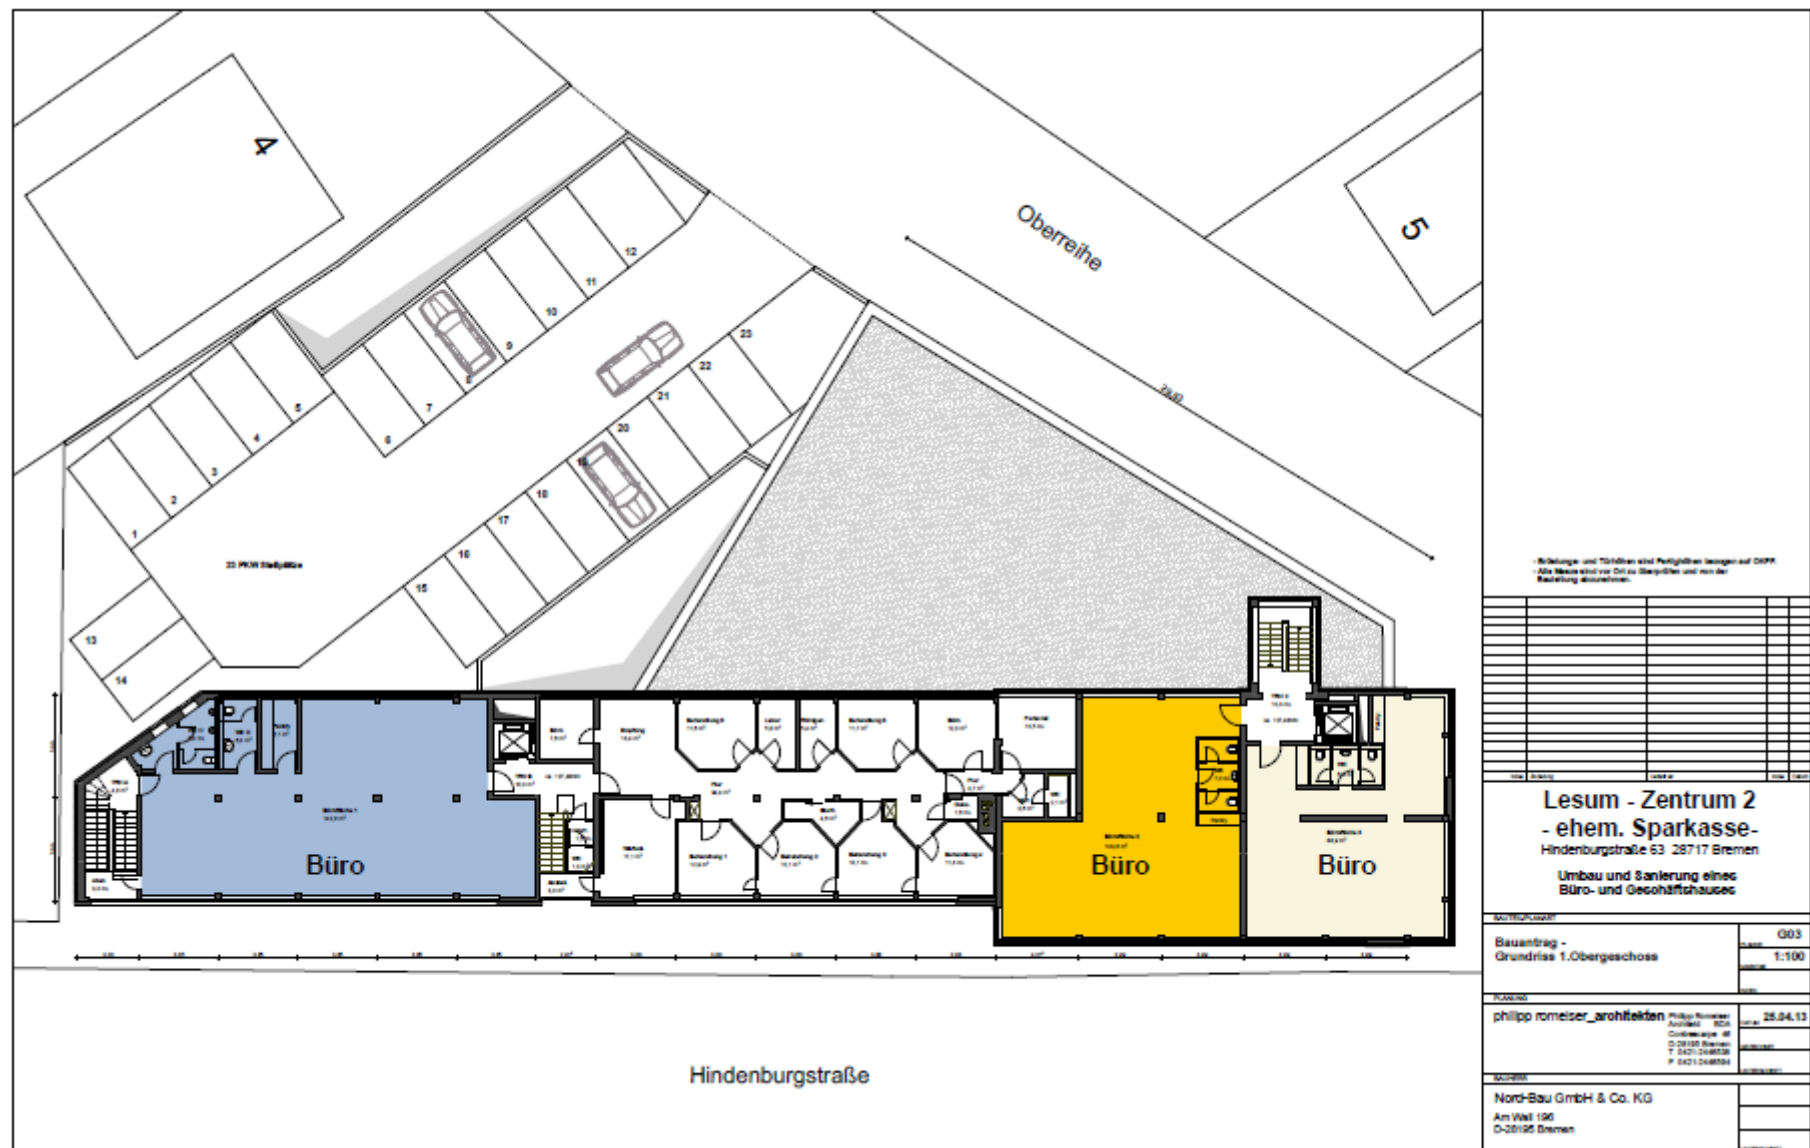

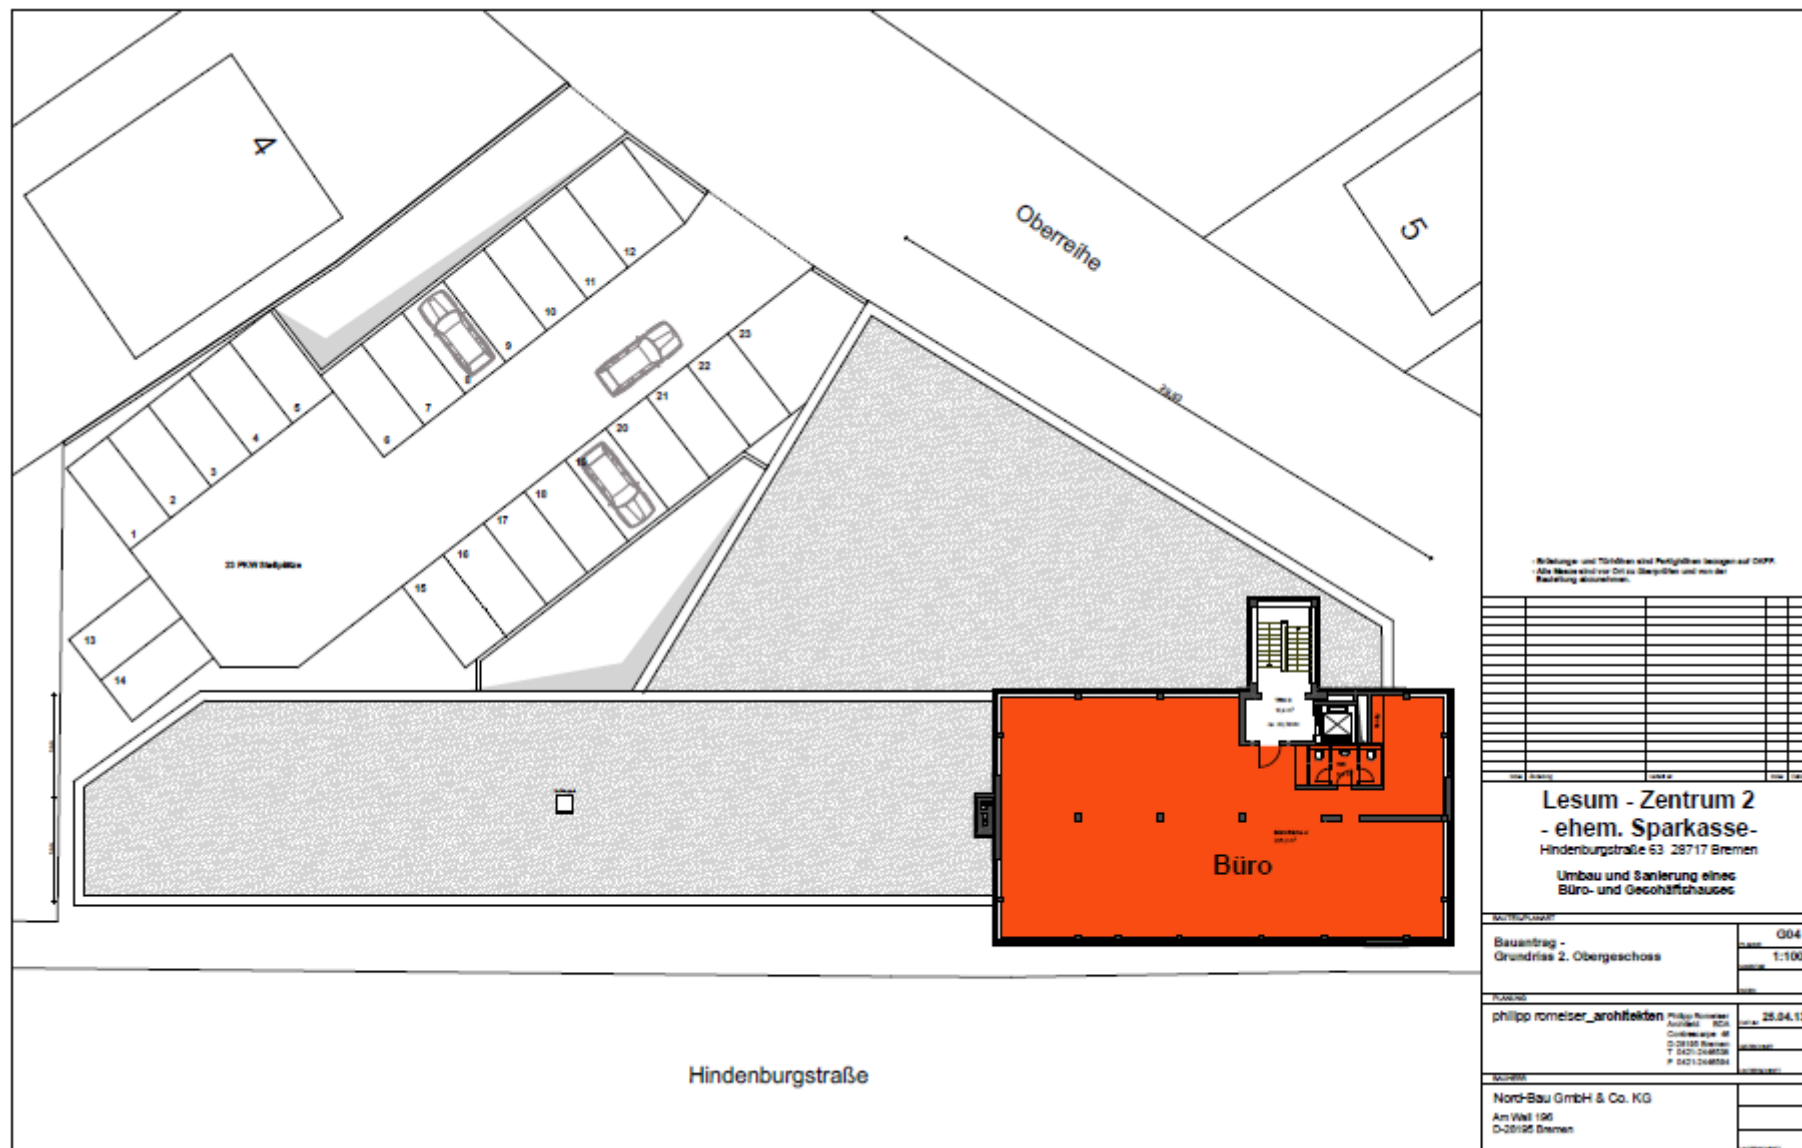

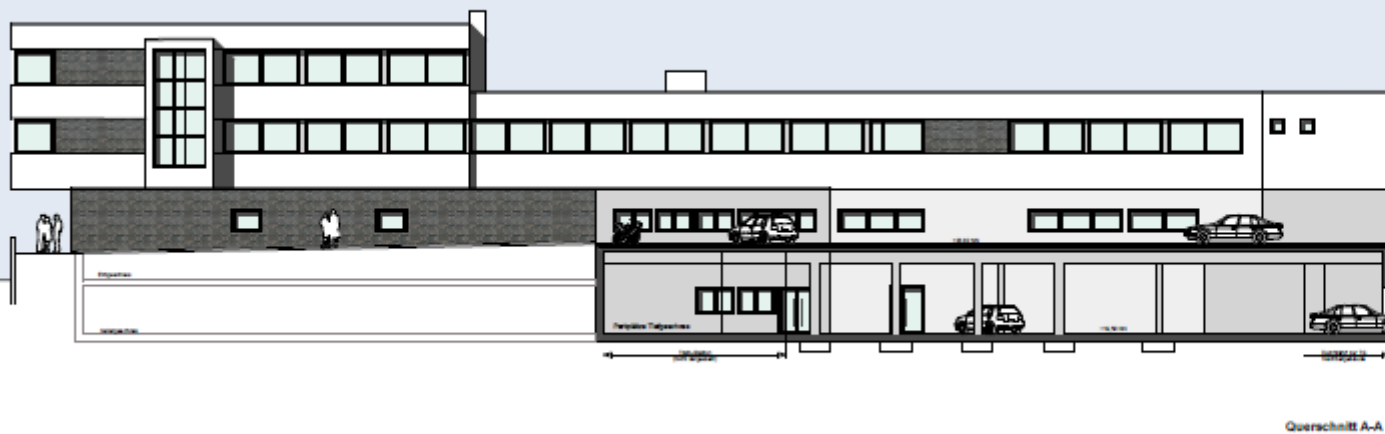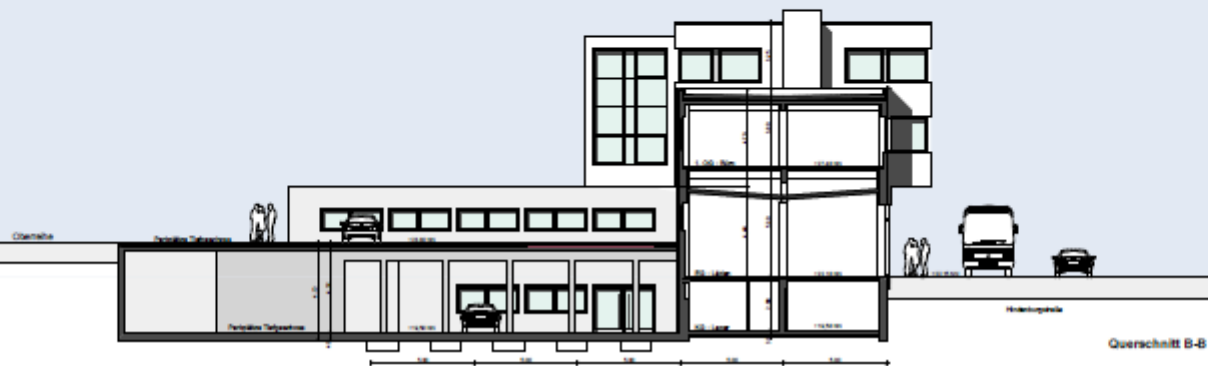

- Alle Messen sind vor Ort zu überprüfen und von der Beauftragung abzunehmen.

[illegible]

Lesum - Zentrum 2
- ehem. Sparkasse-
Hindenburgstraße 63 28717 Bremen

Umbau und Sanierung eines Büro- und Geschäftshauses


Bauantrag -
Querschnitte AA - BB Planung

801
1:100[illegible]

-------------------------------	---	----------

28.04.13

Nord-Bau GmbH & Co. KG
Am Wall 196

100



Ansicht Hindenburgstraße - Planung



Bestand 2013



Projekt "Lesum Zentrum 2" ehem. Sparkasse

Bauherr: Nord-Bau GmbH & Co. KG Planung: philipp romeiser_architekten



Ansicht Hindenburgstraße - Planung



Bestand 2013



Projekt "Lesum Zentrum 2" ehem. Sparkasse

Bauherr: Nord-Bau GmbH & Co. KG Planung: philipp romeiser_architekten